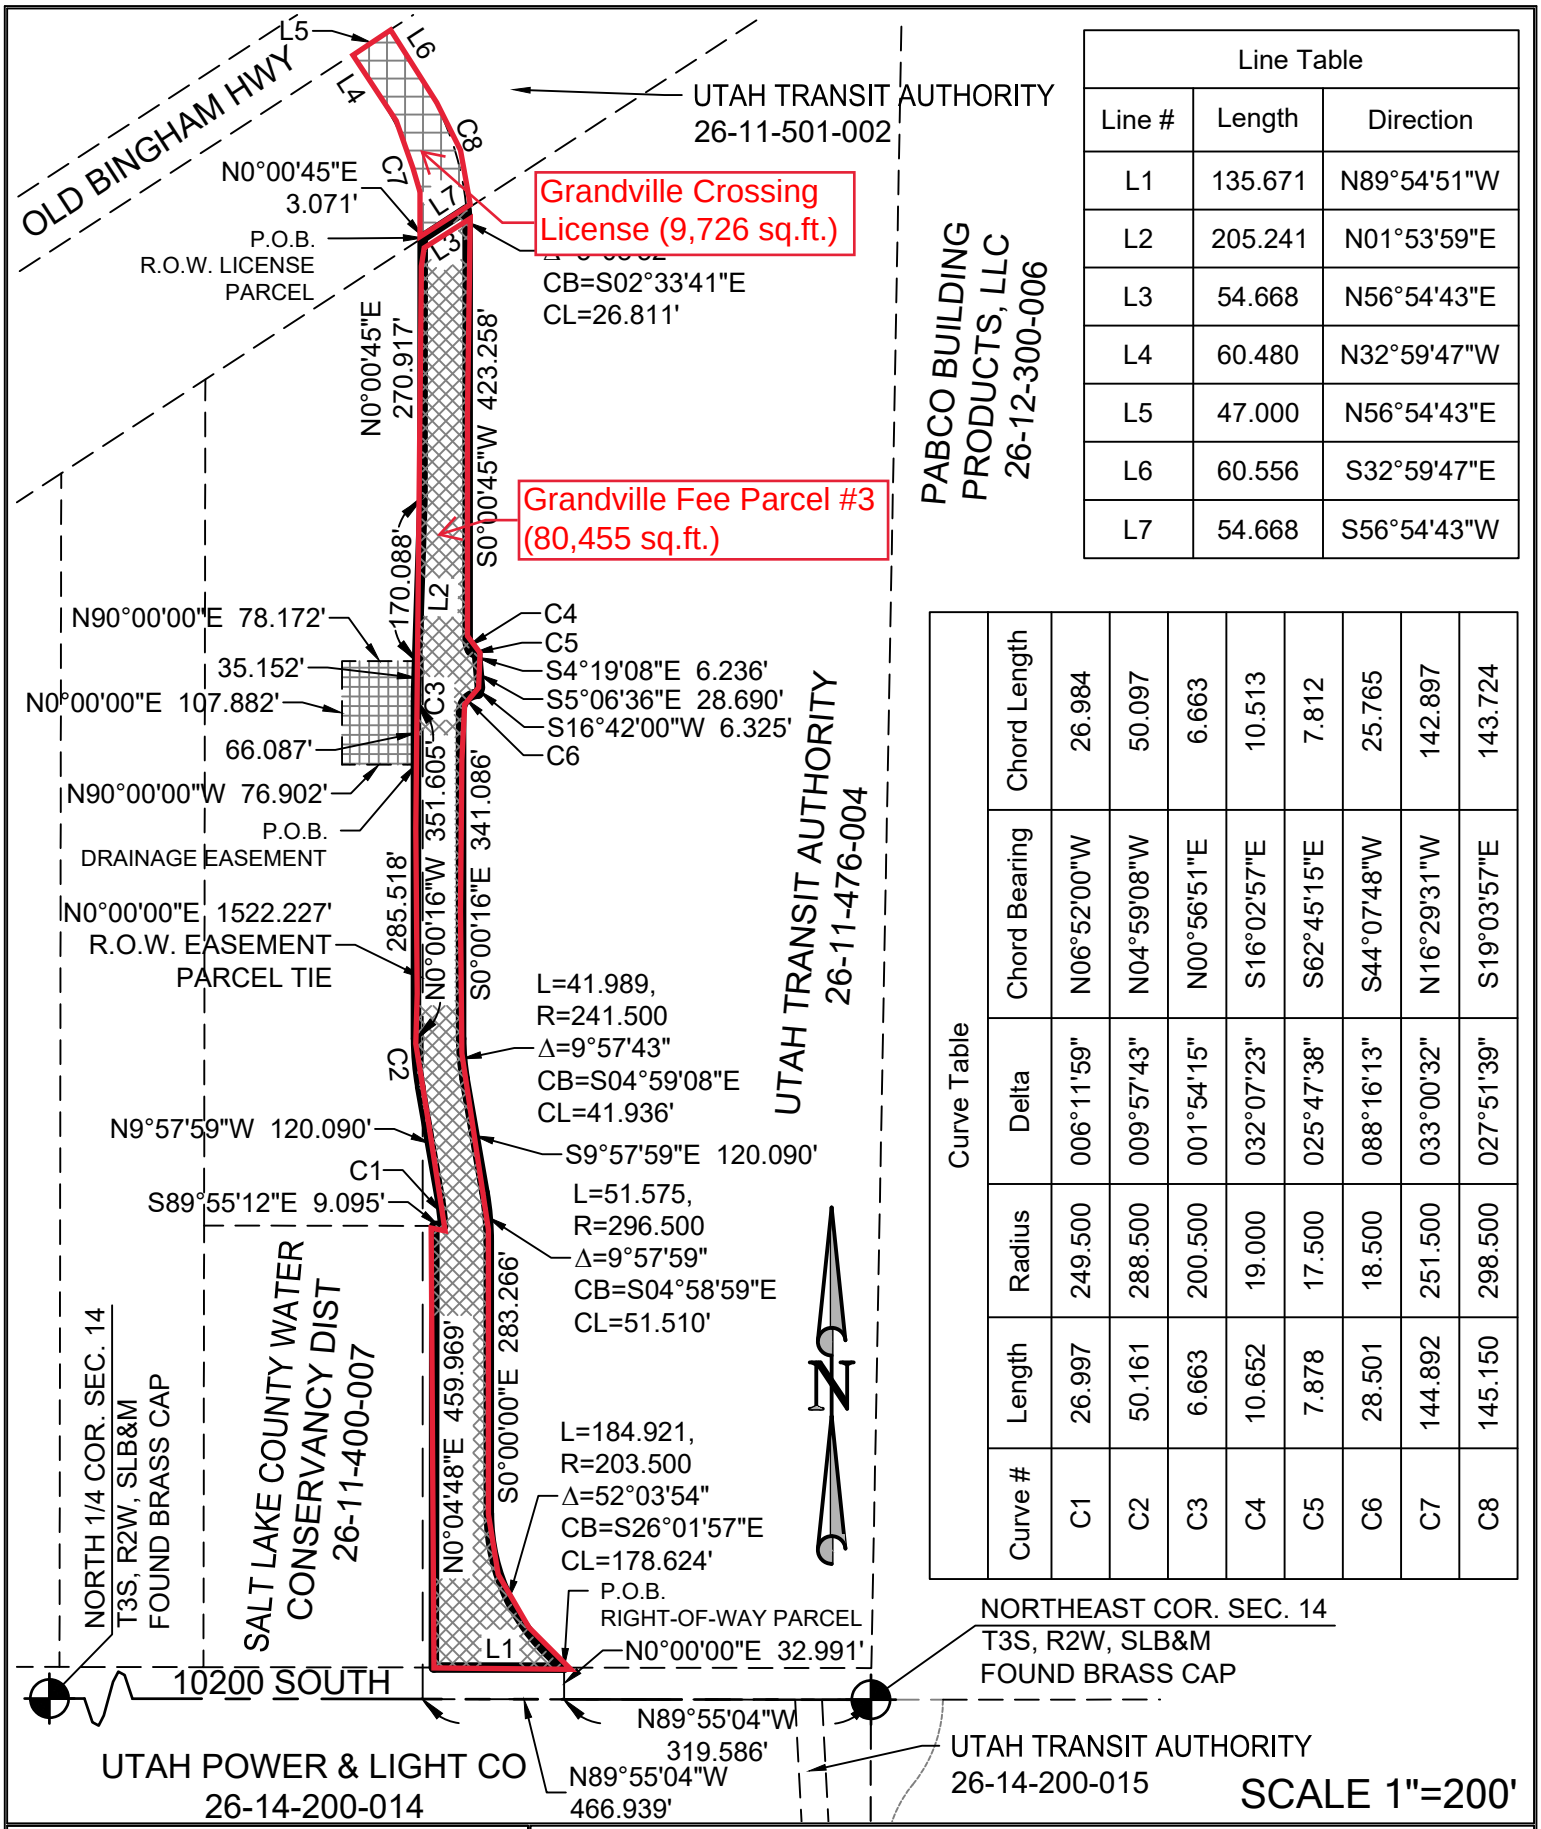

Line Table		
Line #	Length	Direction
L1	135.671	N89°54'51"W
L2	205.241	N01°53'59"E
L3	54.668	N56°54'43"E
L4	60.480	N32°59'47"W
L5	47.000	N56°54'43"E
L6	60.556	S32°59'47"E
L7	54.668	S56°54'43"W

Curve Table					
Curve #	Length	Radius	Delta	Chord Bearing	Chord Length
C1	26.997	249.500	006°11'59"	N06°52'00"W	26.984
C2	50.161	288.500	009°57'43"	N04°59'08"W	50.097
C3	6.663	200.500	001°54'15"	N00°56'51"E	6.663
C4	10.652	19.000	032°07'23"	S16°02'57"E	10.513
C5	7.878	17.500	025°47'38"	S62°45'15"E	7.812
C6	28.501	18.500	088°16'13"	S44°07'48"W	25.765
C7	144.892	251.500	033°00'32"	N16°29'31"W	142.897
C8	145.150	298.500	027°51'39"	S19°03'57"E	143.724

PERIGEE CONSULTING
CIVIL • STRUCTURAL • SURVEY
9089 SOUTH 1300 WEST, SUITE 100
801.628.6004 TEL 801.590.8611 FAX
WEST JORDAN, UT 84088
WWW.PERIGEECIVIL.COM

UTA PARCEL
GRANDVILLE RIGHT-OF-WAY EXHIBIT

PREPARED FOR: SOUTH JORDAN CITY